
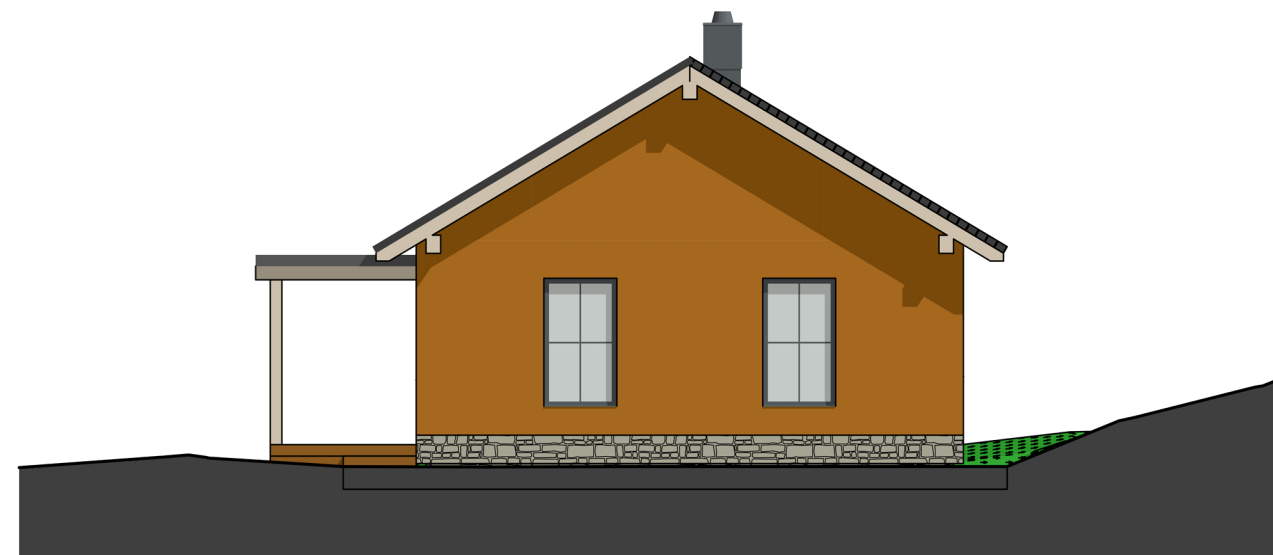


Pohled severní

1:100


Pohled jižní

1:100

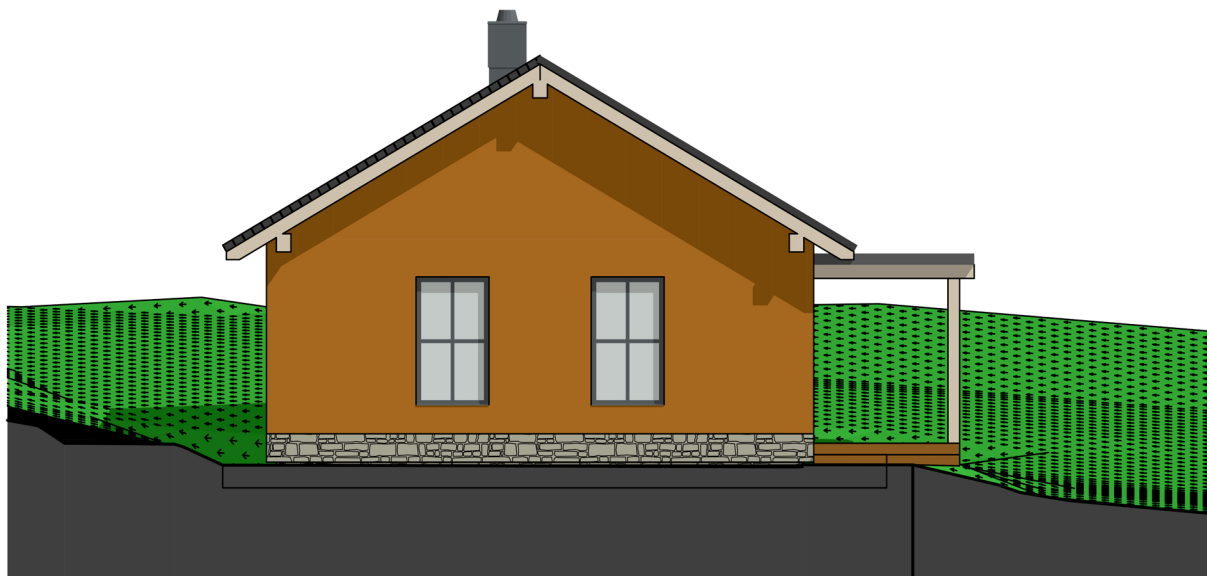

Pohled západní

1:100

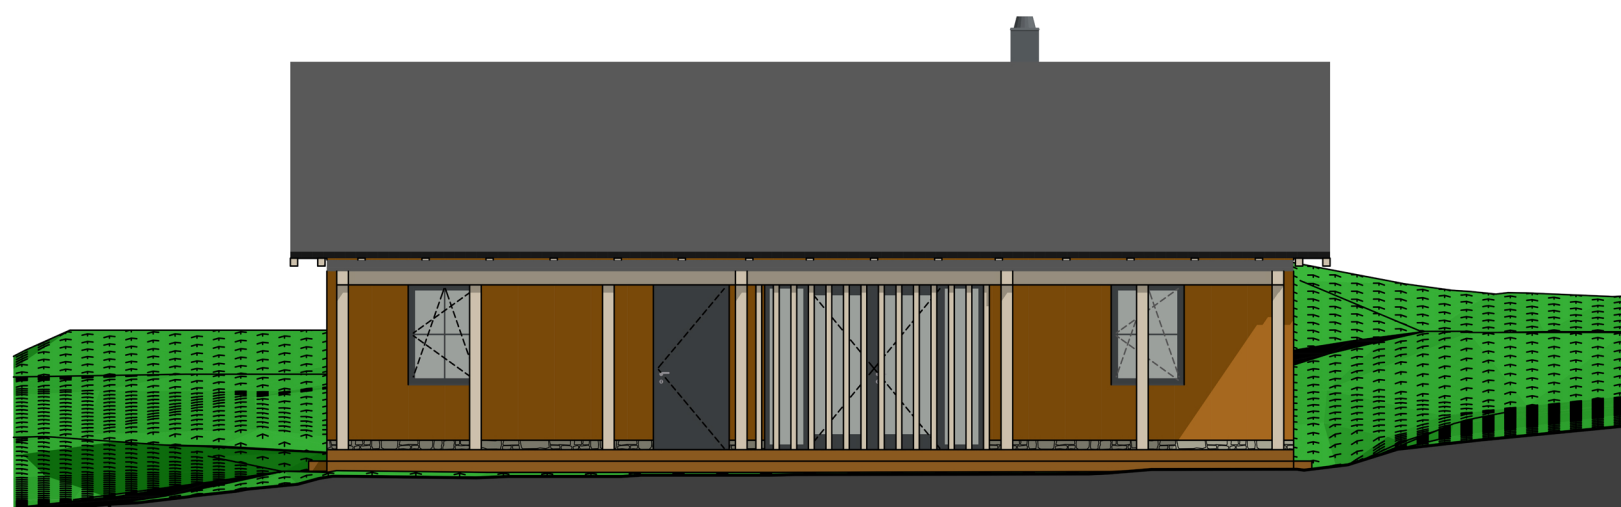

Pohled východní

Pohled východní

1:100

