


Pohled západní

1:100




Pohled severní

1:100

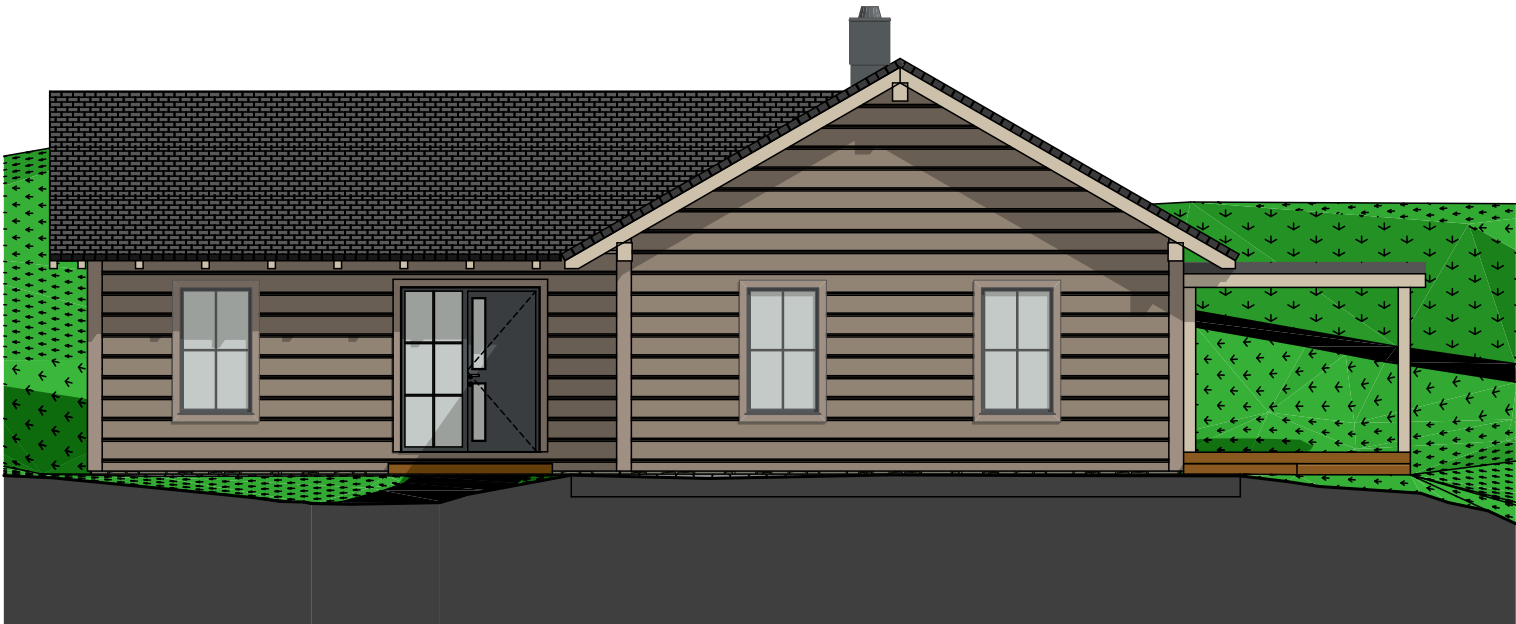

Pohled východní

1:100

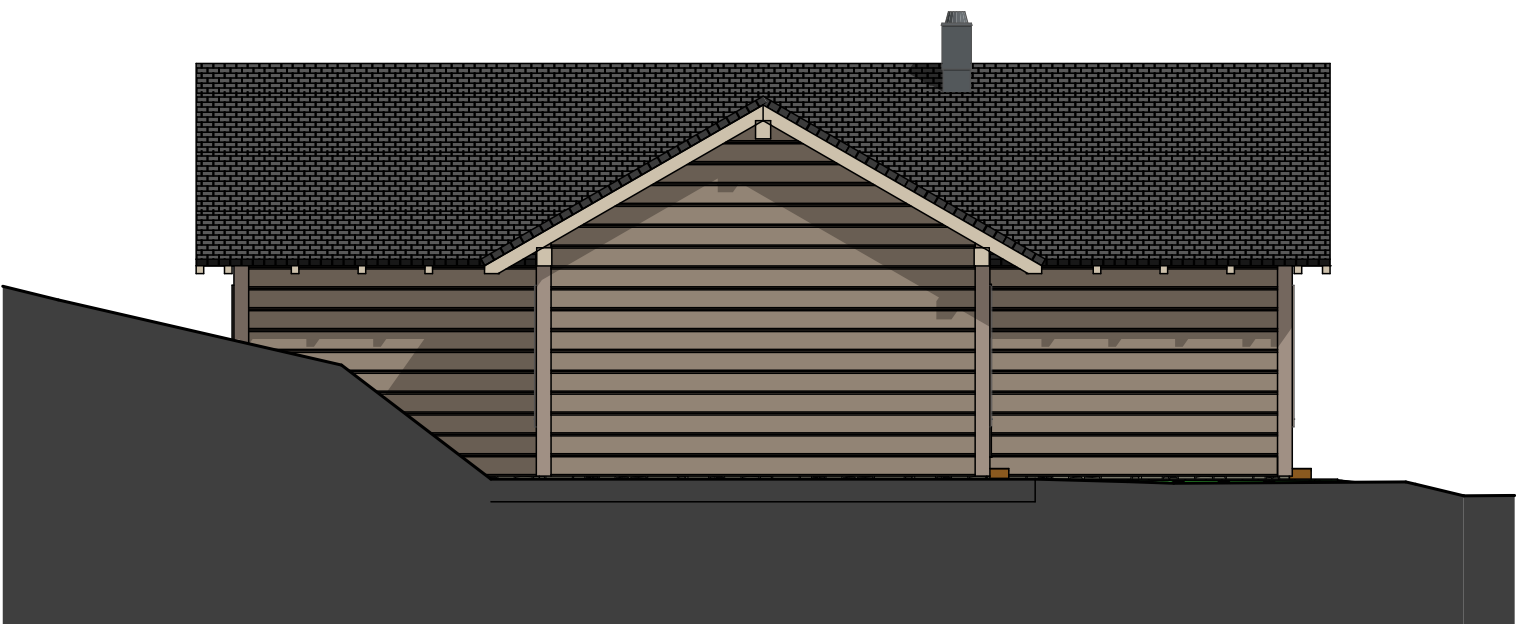

Pohled jižní

1:100

