



Pohled východní

1:100

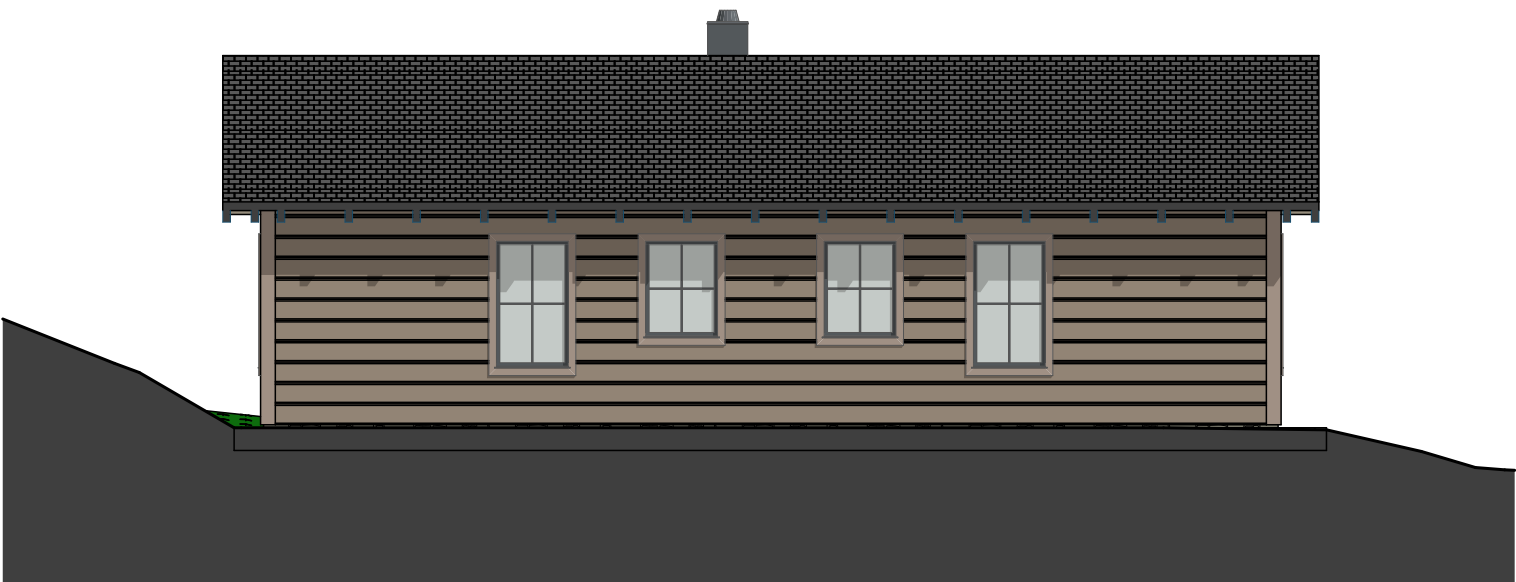


Pohled jižní

1:100

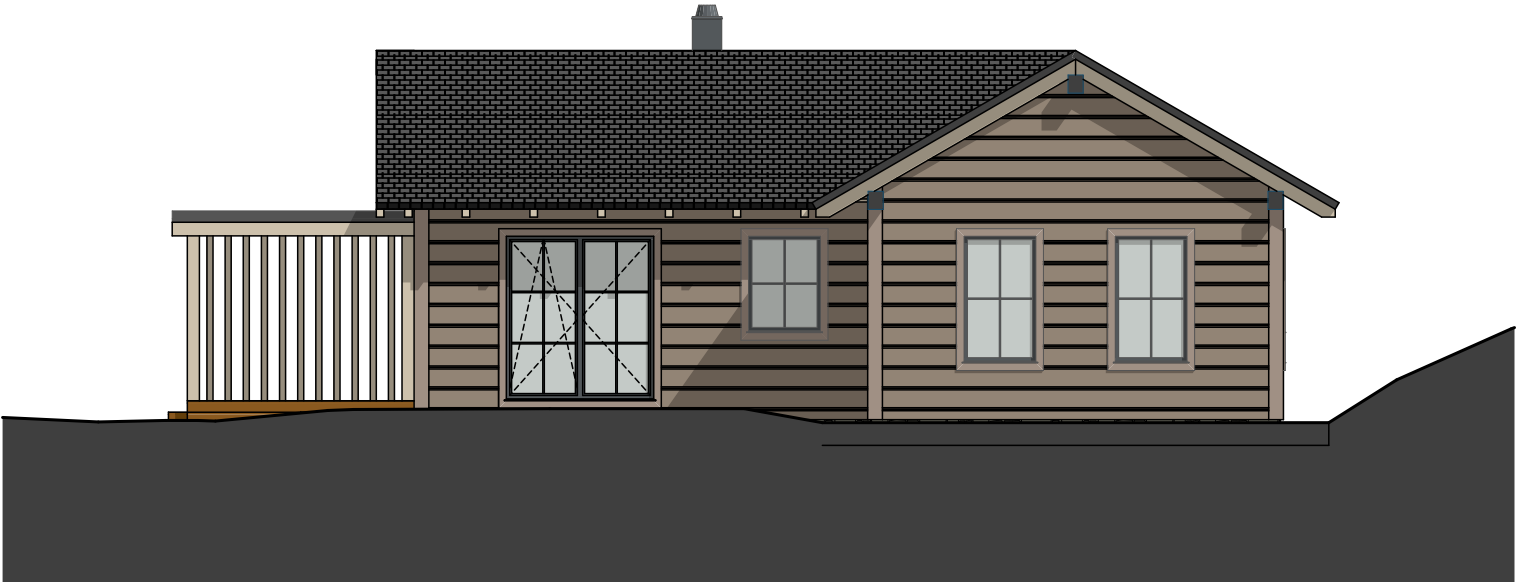

Pohled západní

1:100

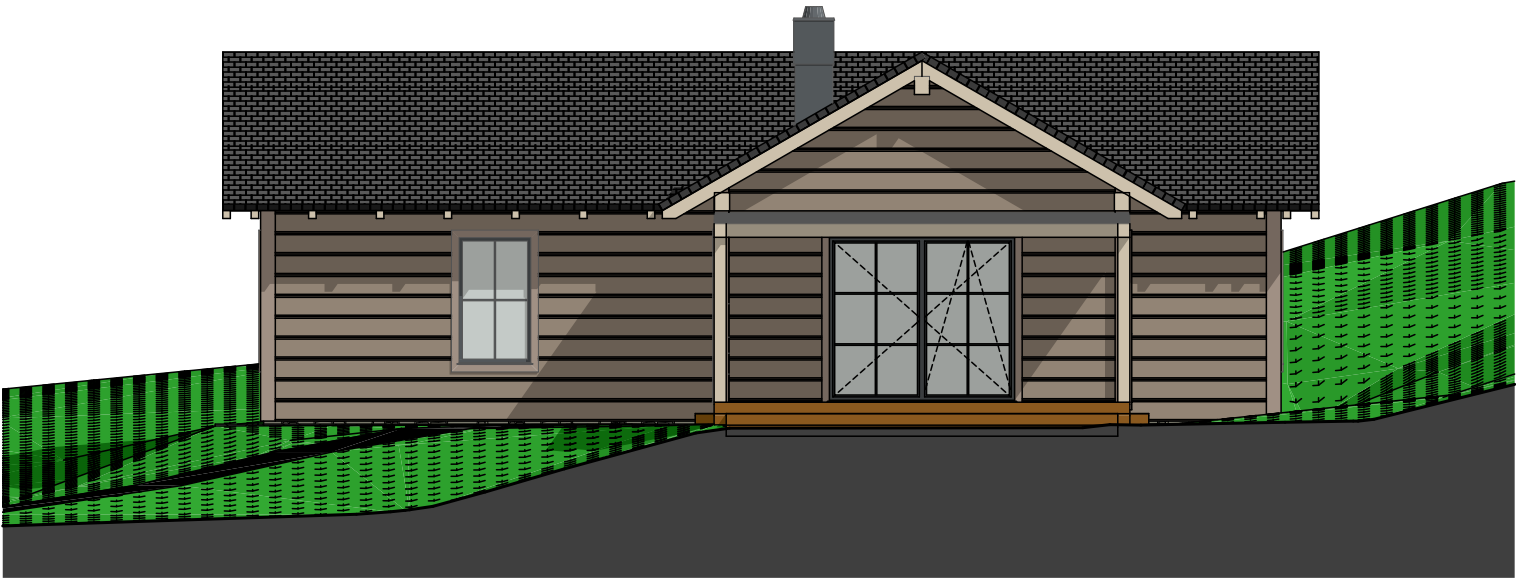

Pohled severní

1:100

